


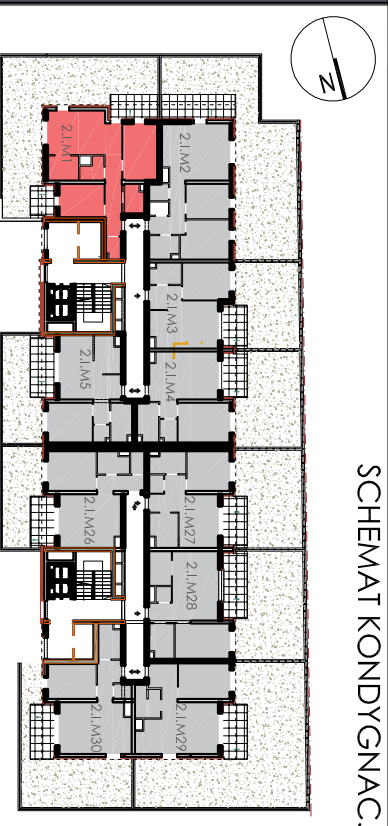

Warsztatowa
QUADRA DEVELOPMENT
 Sp. z o.o. Sp. k.
 ul. Słowackiego 198; 26-600 Radom

**BUDOWA BUDYNKU MIESZKALNEGO
 WIELORODZINNEGO
 Z GARAŻEM PODZIEMNYM,
 DROGĄ WEWNĘTRZNĄ I PARKINGAMI
 - BUDYNEK NR 2 -
 przy ul. Warsztatowej w Radomiu**

SCHEMAT KONDYGNACJI




LOKAL MIESZKALNY nr1 - 62,52 m²
 3 POKOJE + ANEKS KUCHENNY

KONDYGNACJA I	PARTER
POW. UŻYTKOWA	62,52 m ²
POW. TARASÓW	6,91+6,06 m ²
POW. OGRÓDKA	73,83 m ²

ZESTAWIENIE POMIESZCZEN

1. KORRYTARZ	7,94 m ²
2. GARDEROBA	2,15 m ²
3. POKÓJ	9,54 m ²
4. WC	2,49 m ²
5. SALON+A.KUCH	24,21 m ²
6. SYPIALNIA	12,40 m ²
7. ŁAZIENKA	3,79 m ²

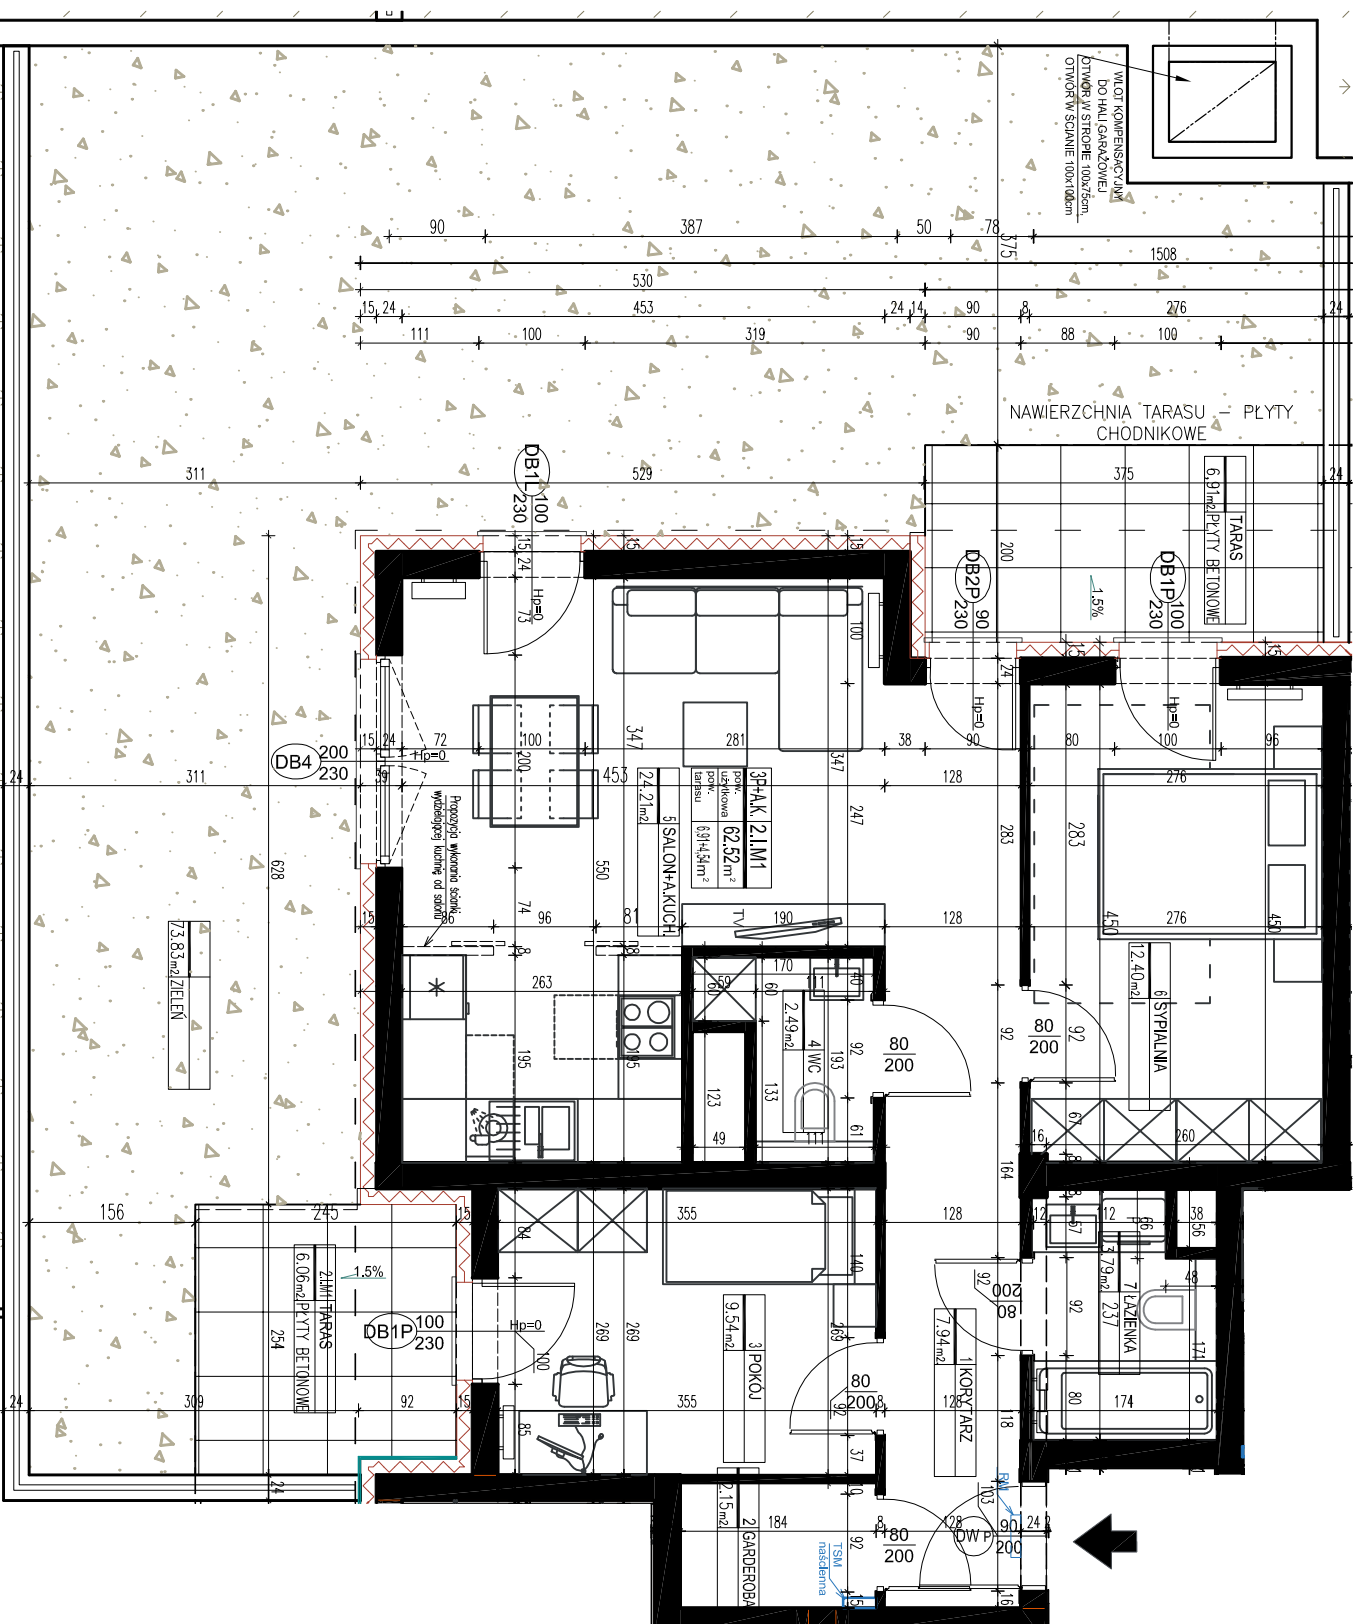

LEGENDA:

	ŚCIANY ŻEBETOWE gr. 24 cm		ZIELEŃ NISKA
	ŚCIANY Z BLOCZKÓW gr. 24 cm		PLYTY BALKONOWE/TARASY
	ŚCIANY Z BLOCZKÓW SILIKATOWYCH gr. 8, 12 cm		PROPOZYCJA LOKALIZACJI SCJANY DZIAŁOWEJ - WE WŁASNYM STANIE
	DRZWI BALKONOWE (DB1-4)		ZAKRESIE WŁAŚCICIELA LOKALU MIESZKALNEGO
	OKNA (O1-4)		ROZDZIELNICA ELEKTRYCZNA
	WITRYNA STALA (W1-4)		TELEKOMUNIKACYJNA SKRZYŃKA MIESZKANIOWA
	OGRODZENIE NA PODMURÓWCE		LOKALIZACJA GRZEJNIKA STALOWEGO PŁYTOWEGO
	SZACHTY WENTYLACYJNE		LOKALIZACJA GRZEJNIKA DRABINOWEGO W ŁAZIENCIE

UWAGI!
 Wszystkie powierzchnie

liczone są zgodnie z Polską Normą PN-70/B-02365
 Wszystkie wymiary podane są w stanie surowym bez wykończenia ścian (GLAZURA, TYNKI itp.)
 Podane wymiary oraz rozmieszczenie punktów mają charakter poglądowy.

