



Warszawska
QUADRA DEVELOPMENT
 Sp. z o.o. Sp. k.
 ul. Słowackiego 198; 26-600 Radom



**BUDOWA BUDYNKU MIESZKALNEGO
 WIELODZINIENNEGO
 Z GARAŻEM PODZIEMNYM,
 DROGĄ WEWNĘTRZNĄ I PARKINGAMI
 - BUDYNEK NR 2 -
 przy ul. Warszawskiej w Radomiu**

SCHEMAT KONDYGNACJI




LOKAL MIESZKALNY nr2 - 59,63 m²
 3 POKOJE + ANEKS KUCHENNY

KONDYGNACJA I	PARTER
POW. UŻYTKOWA	59,63 m ²
POW. TARASU	10,73 m ²
POW. OGRÓDKA	88,02 m ²

ZESTAWIENIE POMIESZCZEN

1. KORYTARZ	7,37 m ²
2. GARDEROBA	1,54 m ²
3. WC	1,94 m ²
4. SALON+A. KUCH	23,59 m ²
5. POKÓJ	9,42 m ²
6. SYPIALNIA	11,62 m ²
7. ŁAZIENKA	4,15 m ²

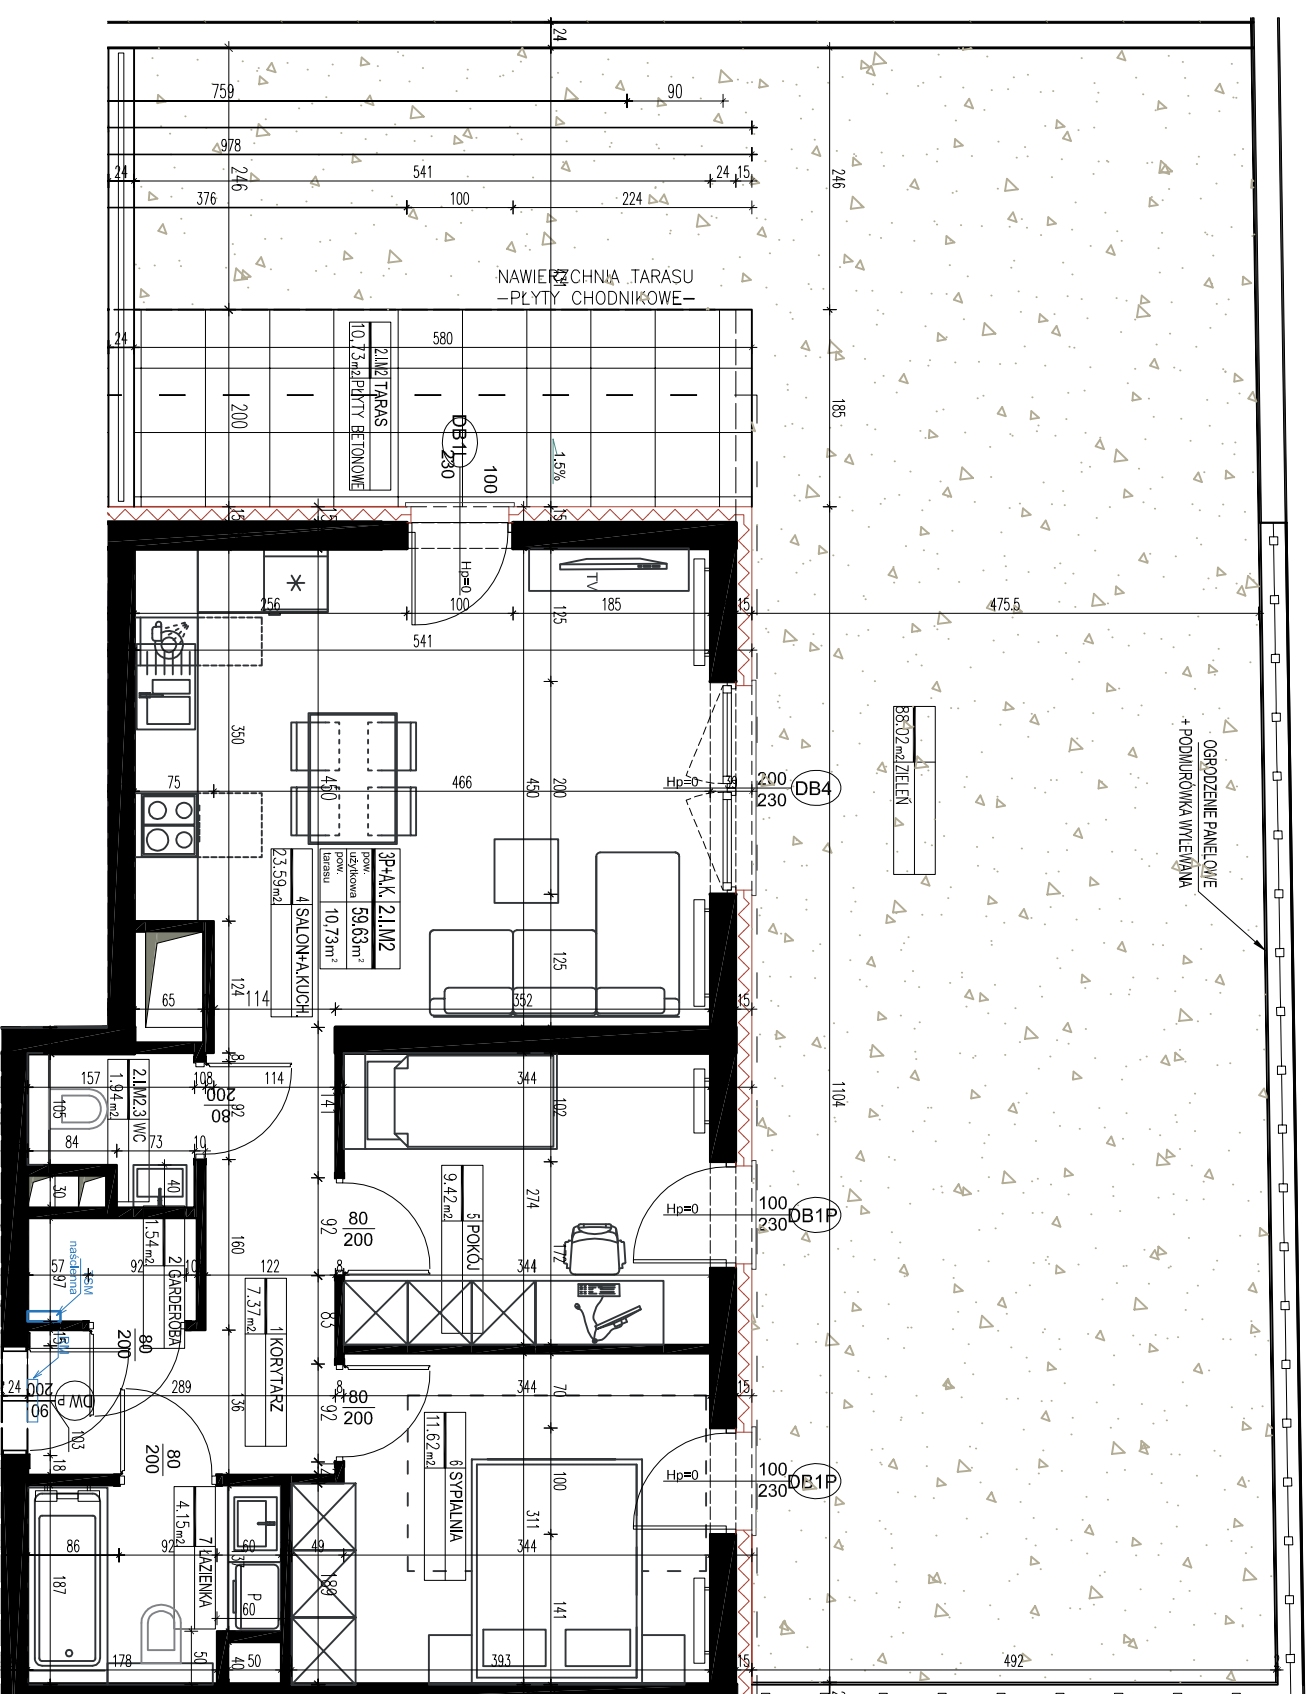

LEGENDA:

	ŚCIANY ŻEBETOWE gr. 24 cm		ZIELEŃ NISKA
	ŚCIANY Z BLOCZKÓW gr. 24 cm		PŁYTY BALKONOWE/TARASY
	ŚCIANY Z BLOCZKÓW SILIKATOWYCH gr. 8, 12 cm		PROPOZYCJA LOKALIZACJI ŚCIANY DZIAŁOWEJ - WE WŁASNYM ZAKRESIE WŁAŚCICIELA LOKALU MIESZKALNEGO
	DRZWI BALKONOWE (DB1-4)		ROZDZIELNICA ELEKTRYCZNA
	OKNA (O1-4)		TELEKOMUNIKACYJNA SKRZYNIKA MIESZKANIOWA
	WITRYNA STAŁA (W1-4)		LOKALIZACJA GRZEJNIKA STAŁOWEGO PŁYTOWEGO
	OGRODZENIE NA PODMURÓWCE		LOKALIZACJA GRZEJNIKA DRABINOWEGO W ŁAZIENCIE
	SZACHTY WENTYLACYJNE		

UWAGI!
 Wszystkie powierzchnie liczone są zgodnie z Polską Normą PN-70/B-02365
 Wszystkie wymiary podane są w stanie surowym bez wykończenia ścian (GLAZURA, TYNKI itp.)
 Podane wymiary oraz rozmieszczenie punktów mają charakter poglądowy.

