




Warszátowa
QUADRA DEVELOPMENT
 Sp. z o.o. Sp. k.
 ul. Słowackiego 198; 26-600 Radom



**BUDOWA BUDYNKU MIESZKALNEGO
 WIEŁORODZINNEGO
 Z GARAŻEM PODZIEMNYM,
 DROGĄ WEWNĘTRZNĄ I PARKINGAMI
 - BUDYNEK NR 2 -
 przy ul. Warszawskiej w Radomiu**

SCHEMAT KONDYGNACJI

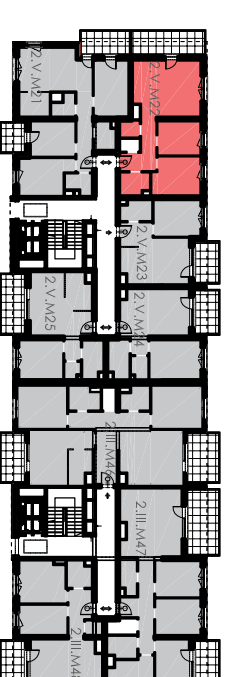


LOKAL MIESZKALNY nr22 - 59,63 m²
 3 POKOJE + ANEKS KUCHENNY

KONDYGNACJA V	IV PIĘTRO
POW. UŻYTKOWA	59,63 m ²
POW. BALKONU	10,40 m ²

ZESTAWIENIE POMIĘSZCZEŃ

- | | |
|-----------------|----------------------|
| 1. KORYTARZ | 7,37 m ² |
| 2. GARDEROBA | 1,54 m ² |
| 3. WC | 1,94 m ² |
| 4. SALON+A.KUCH | 23,59 m ² |
| 5. POKÓJ | 9,42 m ² |
| 6. SYPIALNIA | 11,62 m ² |
| 7. ŁAZIENKA | 4,15 m ² |

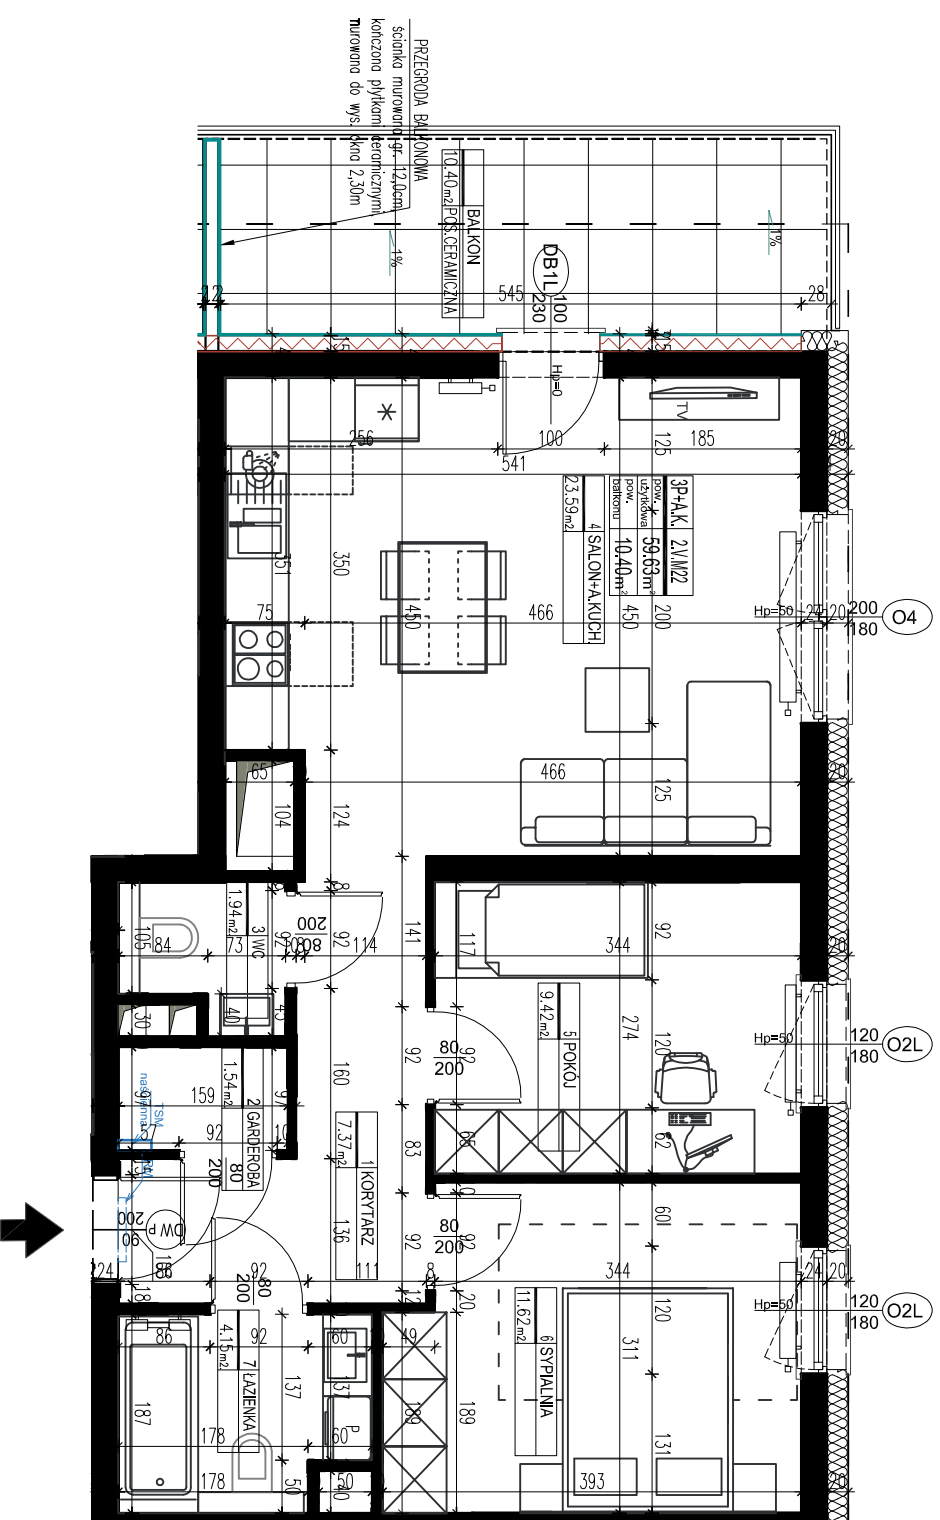

LEGENDA:

- | | | | |
|--|---|--|---|
| | ŚCIANY ŻELBETOWE gr. 24 cm | | ZIELEŃ NISKA |
| | ŚCIANY Z BLOCZKÓW gr. 24 cm | | PLYTY BALKONOWE/TARASY |
| | ŚCIANY Z BLOCZKÓW SILIKATOWYCH gr. 8, 12 cm | | PROPOZYCJA LOKALIZACJI ŚCIANY DZIAŁOWEJ - WE WŁASNYM ZAKRESIE WŁAŚCICIELA LOKALU MIESZKALNEGO |
| | DRZWI BALKONOWE (DB1-4) | | ROZDZIELNICA ELEKTRYCZNA |
| | OKNA (O1-4) | | TELEKOMUNIKACYJNA SKRZYŃKA MIESZKANOWA |
| | WITRYNA STAŁA (W1-4) | | LOKALIZACJA GRZEJNIKA STAŁOWEGO PŁYTOWEGO |
| | OGRODZENIE NA PODMURÓWCE | | LOKALIZACJA GRZEJNIKA DRABINOWEGO W ŁAZIENCIE |
| | SZACHTY WENTYLACYJNE | | |

UWAGA!
 Wszystkie powierzchnie liczone są zgodnie z Polską Normą PN-70/B-02365

Wszystkie wymiary podane są w stanie surowym bez wykończenia ścian (GLAZURA, TYNKI itp.)
 Podane wymiary oraz rozmieszczenie punktów mdjg charakter poglądowy.

