




Warształtowa
QUADRA DEVELOPMENT
 Sp. z o.o. Sp. k.
 ul. Słowackiego 198; 26-600 Radom



**BUDOWA BUDYNKU MIESZKALNEGO
 WIELORODZINNEGO
 Z GARAŻEM PODZIEMNYM,
 DROGĄ WEWNĘTRZNĄ I PARKINGAMI
 - BUDYNEK NR 2 -
 przy ul. Warszawskiej w Radomiu**

SCHEMAT KONDYGNACJI

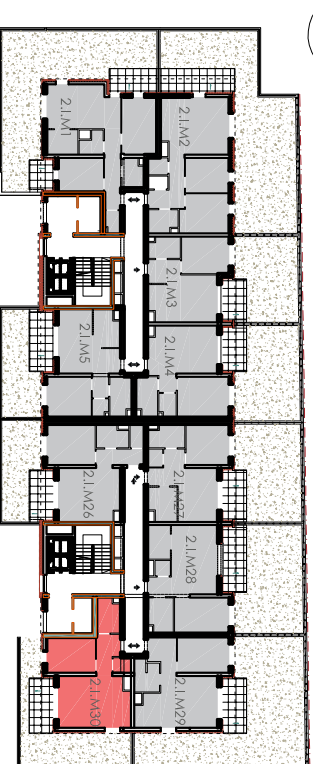


LOKAL MIESZKALNY nr30 - 44,65 m²

2 POKOJE + ANEKS KUCHENNY

KONDYGNACJA I	PARTER
POW. UŻYTKOWA	44,65 m ²
POW. TARASU	7,95 m ²
POW. OGRÓDKA	39,87 m ²

ZESTAWIENIE POMIESZCZEN

1. KORYTARZ	6,07 m ²
2. ŁAZIENKA	5,08 m ²
3. SYPIALNIA	9,33 m ²
4. SALON+A.KUCH	22,52 m ²
5. GARDEROBA	1,65 m ²

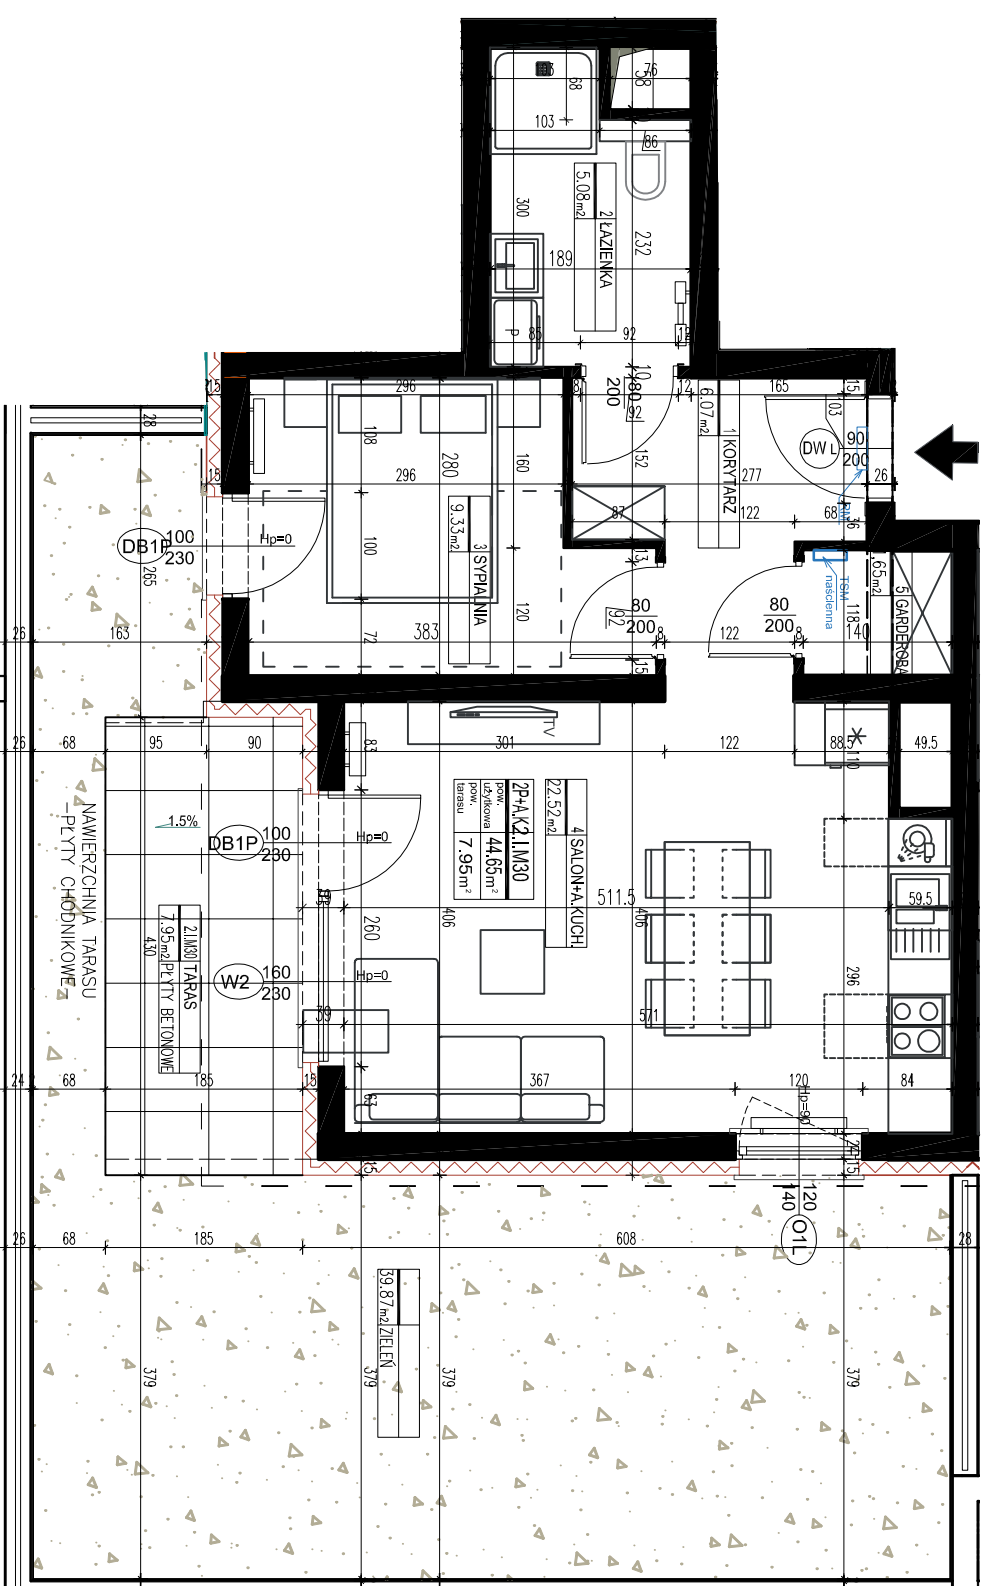

LEGENDA:

	ŚCIANY ŻEBETOWE gr. 24 cm		ZIELEŃ NISKA
	ŚCIANY Z BLOCZKÓW gr. 24 cm		PŁYTY BALKONOWE/TARASY
	ŚCIANY Z BLOCZKÓW SILIKATOWYCH gr. 8, 12 cm		PROPOZYCJA LOKALIZACJI ŚCIANY DZIAŁOWEJ - WE WŁASNYM ZAKRESIE WŁAŚCICIELA LOKALU MIESZKALNEGO
	DRZWI BALKONOWE (DB1-4)		ROZDZIELNICA ELEKTRYCZNA
	OKNA (O1-4)		TELEKOMUNIKACYJNA SKRZYŃKA MIESZKANOWA
	WITRYNA STALA (W1-4)		LOKALIZACJA GRZEJNIKA STALOWEGO PŁYTOWEGO
	OGRODZENIE NA PODMURÓWCE		LOKALIZACJA GRZEJNIKA DRABINOWEGO W ŁAZIENCIE
	SZACHTY WENTYLACYJNE		

UWAGI!
 Wszystkie powierzchnie liczone są zgodnie z Polską Normą PN-70/B-02365
 Wszystkie wymiary podane są w stanie surowym bez wykończenia ścian (GLAZURA, TYNKI itp.)
 Podane wymiary oraz rozmieszczenie punktów mają charakter poglądowy.

