




Warszátowa
QUADRA DEVELOPMENT
 Sp. z o.o. Sp. k.
 ul. Słowackiego 198; 26-600 Radom



**BUDOWA BUDYNKU MIESZKALNEGO
 WIEŁORODZINNEGO
 Z GARAŻEM PODZIEMNYM,
 DROGĄ WEWNĘTRZNĄ I PARKINGAMI
 - BUDYNEK NR 2 -
 przy ul. Warszawskiej w Radomiu**

SCHEMAT KONDYGNACJI

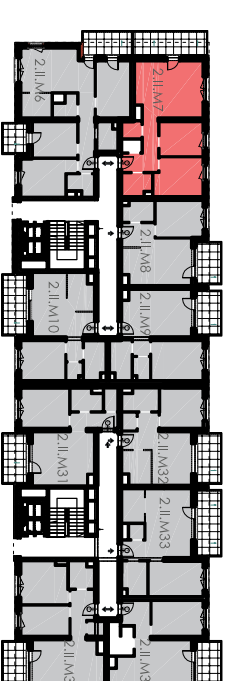


LOKAL MIESZKALNY nr7 - 59,63 m²

3 POKOJE + ANEKS KUCHENNY

KONDYGNACJA II	I PIĘTRO
POW. UŻYTKOWA	59,63 m ²
POW. BALKONU	10,40 m ²

ZESTAWIENIE POMIĘSZCZEŃ

1. KORYTARZ	7,37 m ²
2. GARDEROBA	1,54 m ²
3. WC	1,94 m ²
4. SALON+A.KUCH	23,59 m ²
5. POKÓJ	9,42 m ²
6. SYPIALNIA	11,62 m ²
7. ŁAZIENKA	4,15 m ²

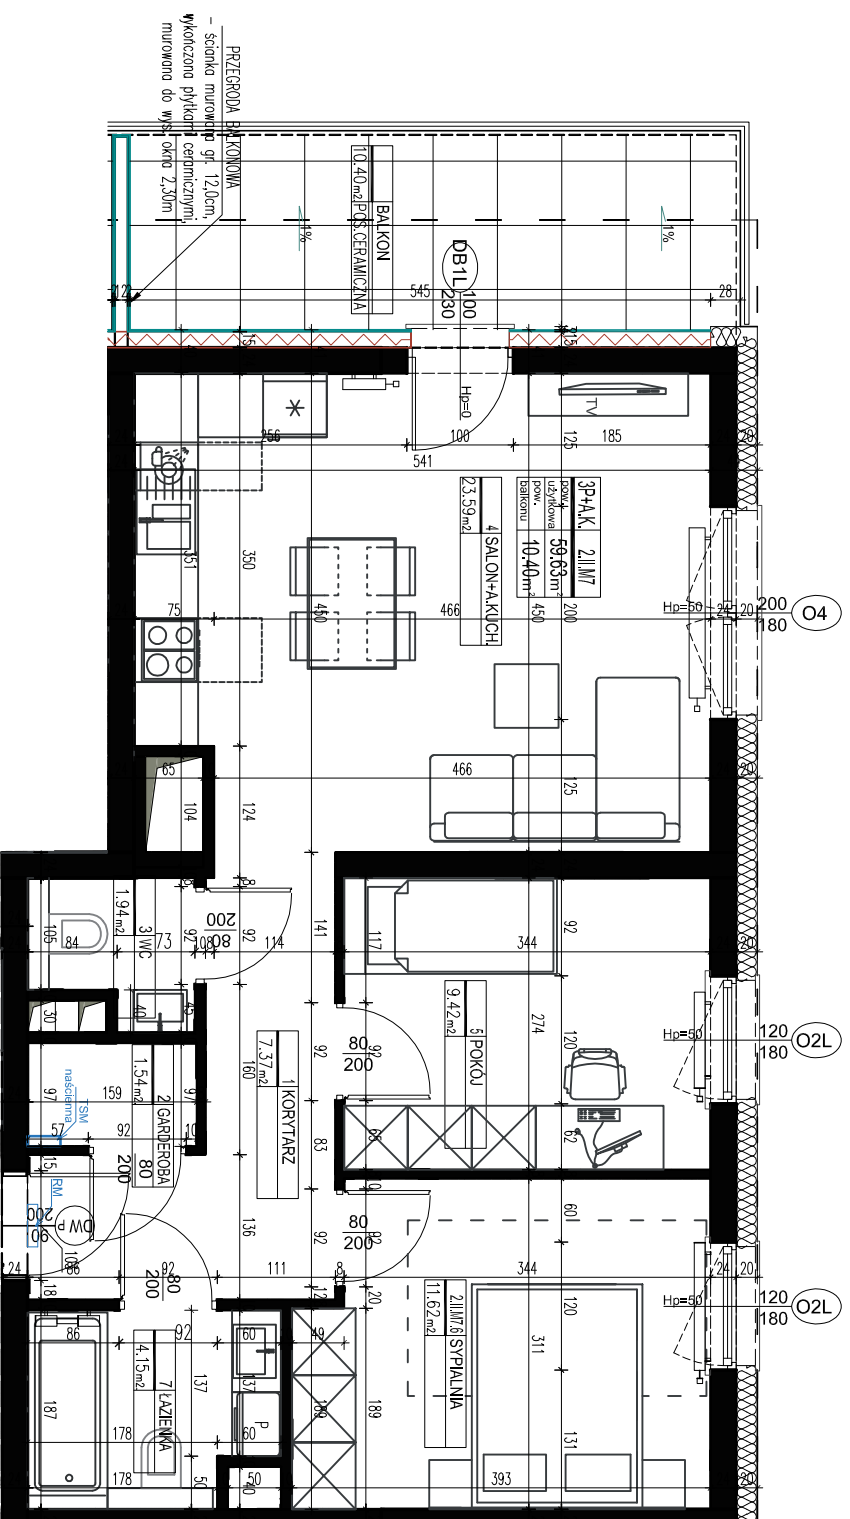

LEGENDA:

- ŚCIANY ŻELBETOWE gr. 24 cm
- ŚCIANY Z BLOCZKÓW gr. 24 cm
- ŚCIANY Z BLOCZKÓW SILIKATOWYCH gr. 8, 12 cm
- DRZWI BALKONOWE (DB1-4)
- OKNA (O1-4)
- WITRYNA STAŁA (W1-4)
- OGRÓDZENIE NA PODMURÓWCE
- SZACHTY WENTYLACYJNE
- ZIELEŃ NISKA
- PŁYTY BALKONOWE/TARASY
- PROPOZYCJA LOKALIZACJI ŚCIANY DZIAŁOWEJ - WE WŁASNYM ZAKRESIE WŁAŚCICIELA LOKALU MIESZKALNEGO
- ROZDZIELNICA ELEKTRYCZNA
- TELEKOMUNIKACYJNA SKRZYNIKA MIESZKANOWA
- LOKALIZACJA GRZEJNIKA STAŁOWEGO PŁYTOWEGO
- LOKALIZACJA GRZEJNIKA DRABINOWEGO W ŁAZIENCIE

UWAGA!

Wszystkie powierzchnie liczone są zgodnie z Polską Normą PN-70/B-02365. Wszystkie wymiary podane są w stanie surowym bez wykończenia ścian (GLAZURA, TYNKI itp.). Podane wymiary oraz rozmieszczenie punktów mdyq charakter poglądowy.

